

План застройки площадки центра проведения демонстрационного экзамена по специальности 11.02.15 - Инфокоммуникационные сети и системы связи

КОД 11.02.15-2-2025

Формат проведения ДЭ: **очный**

Общая площадь площадки: 52,6 м²


Адрес: 424028, Республика Марий Эл, г. Йошкар – Ола, ул. Прохорова, д.31, 2 этаж, ауд.207а

Количество рабочих мест - 3

УТВЕРЖДАЮ
Ректор ФГБОУ ВО «ЛПГУ»

/ Петухов И.В./

« 12 » 05 20 25 г

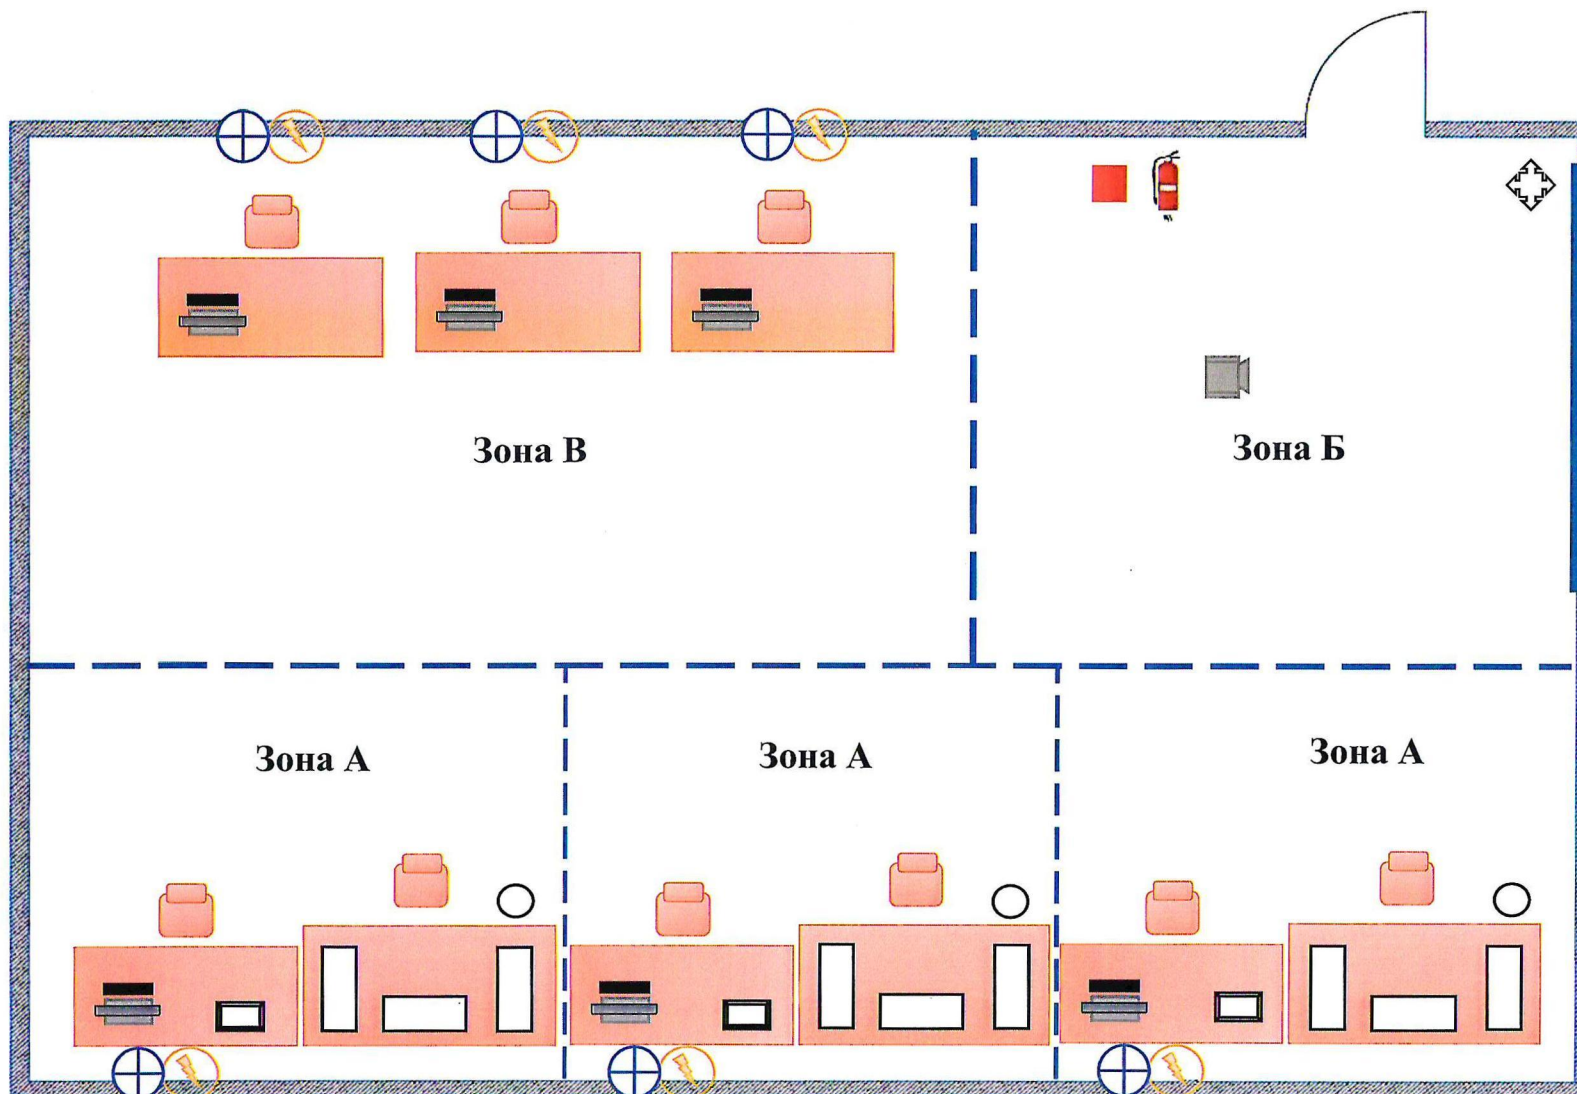

- Стол
- Стул
- Персональный компьютер
- Беспроводной маршрутизатор
- Мусорная корзина
- Электричество 220 В; 1кВт
- Интернет
- Вешалка
- Огнетушитель
- Аптечка
- Проектор
- Рабочее место обучающегося (персональный компьютер, беспроводной маршрутизатор, сварочный аппарат со скалывателем, кросс, инструменты, расходные материалы и т.д.)